종합개선안도(금번 변경신고시 자문의견 보완후, 2021.08)

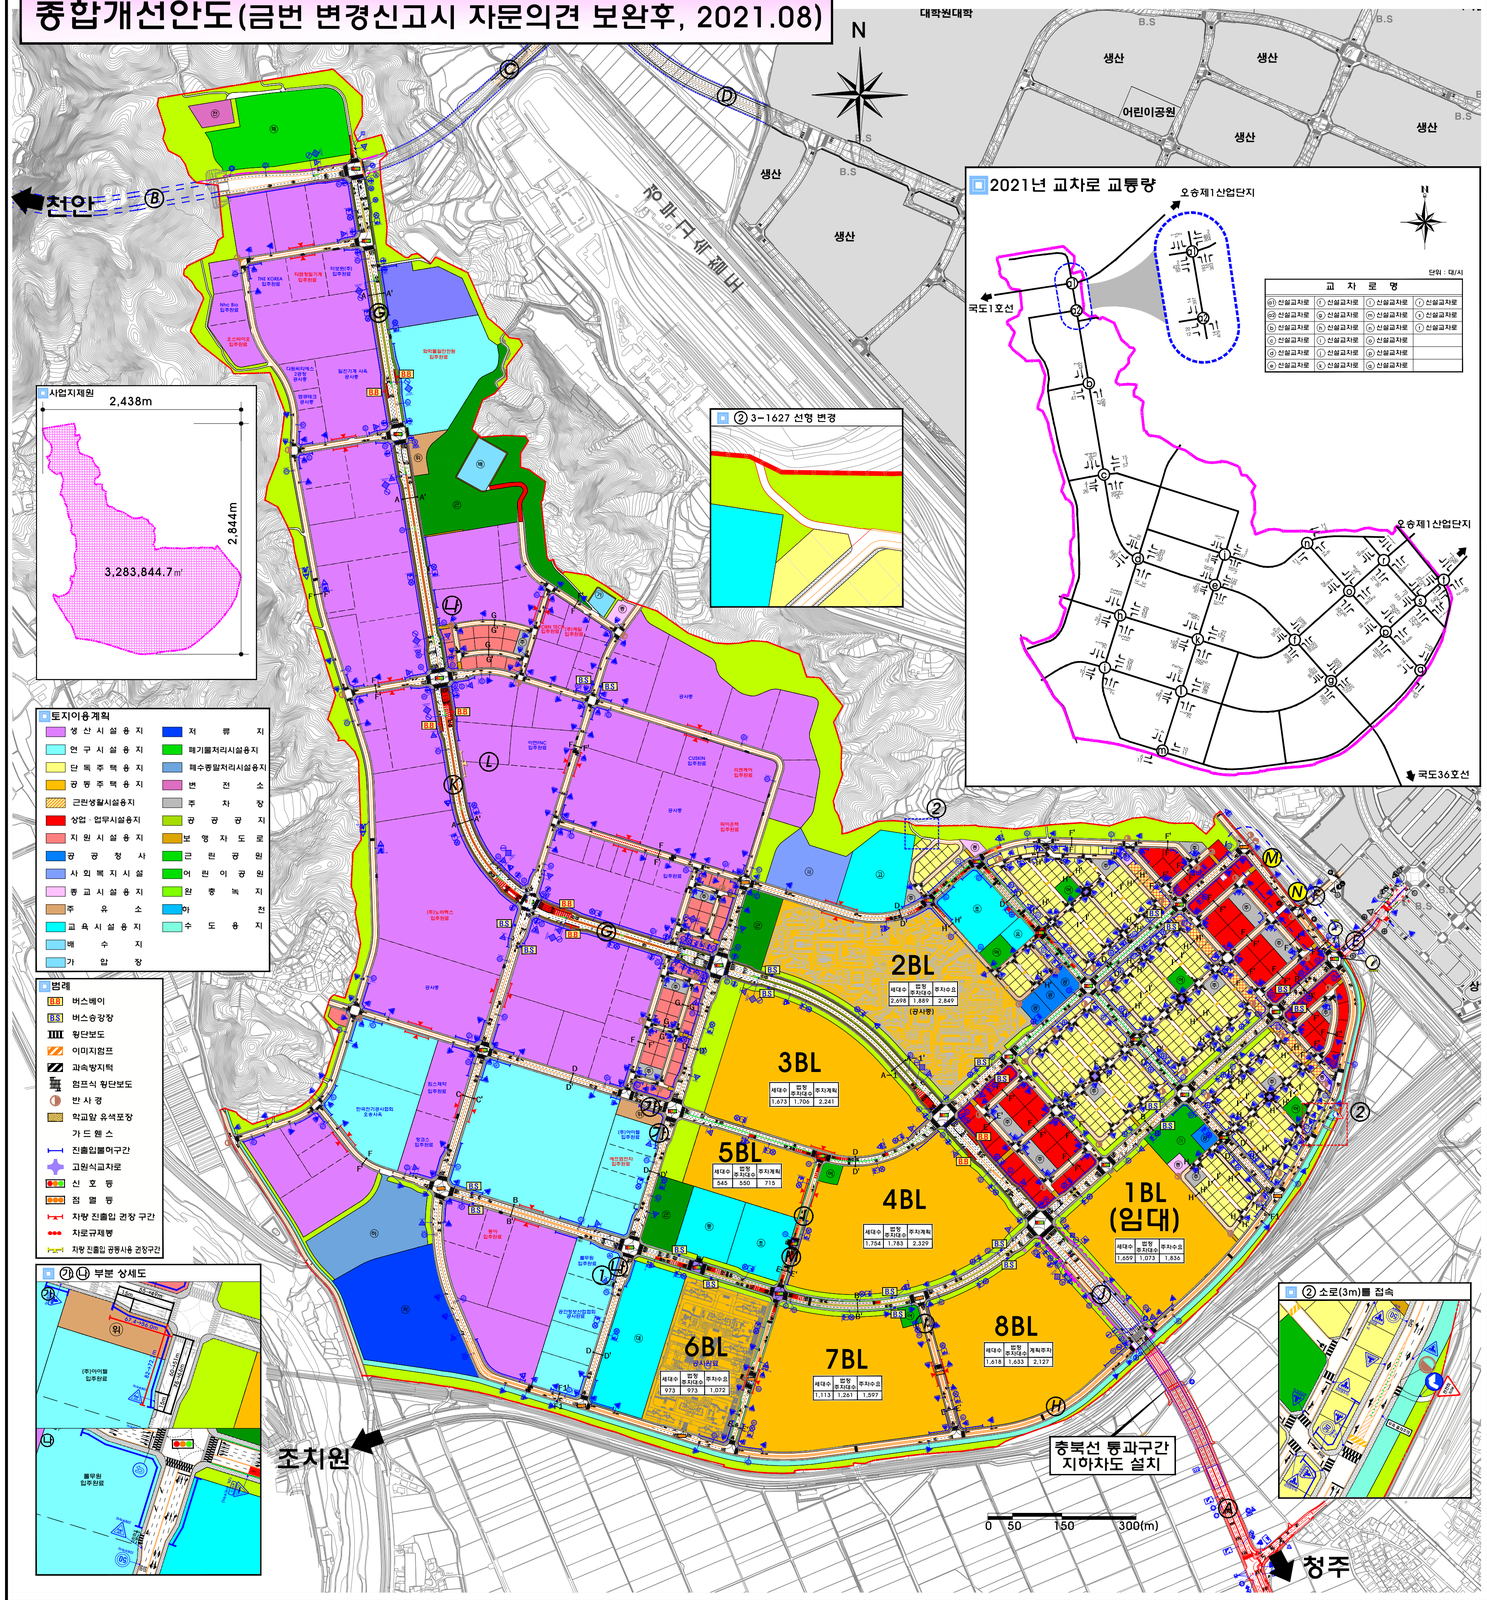

사 업 명 : 오송제2생명과학단지 조성사업 교통영향평가	(주) 지 명	제 도	설 계	심 사	확 인	일 자	축 척	도 면 번 호	일 련 번 호
도 면 명 : 금번 변경신고시(자문의견 보완후) 종합개선안도						2021. 08			